


PLANTA ESCADA 3º ANDAR
A DEMOLIR

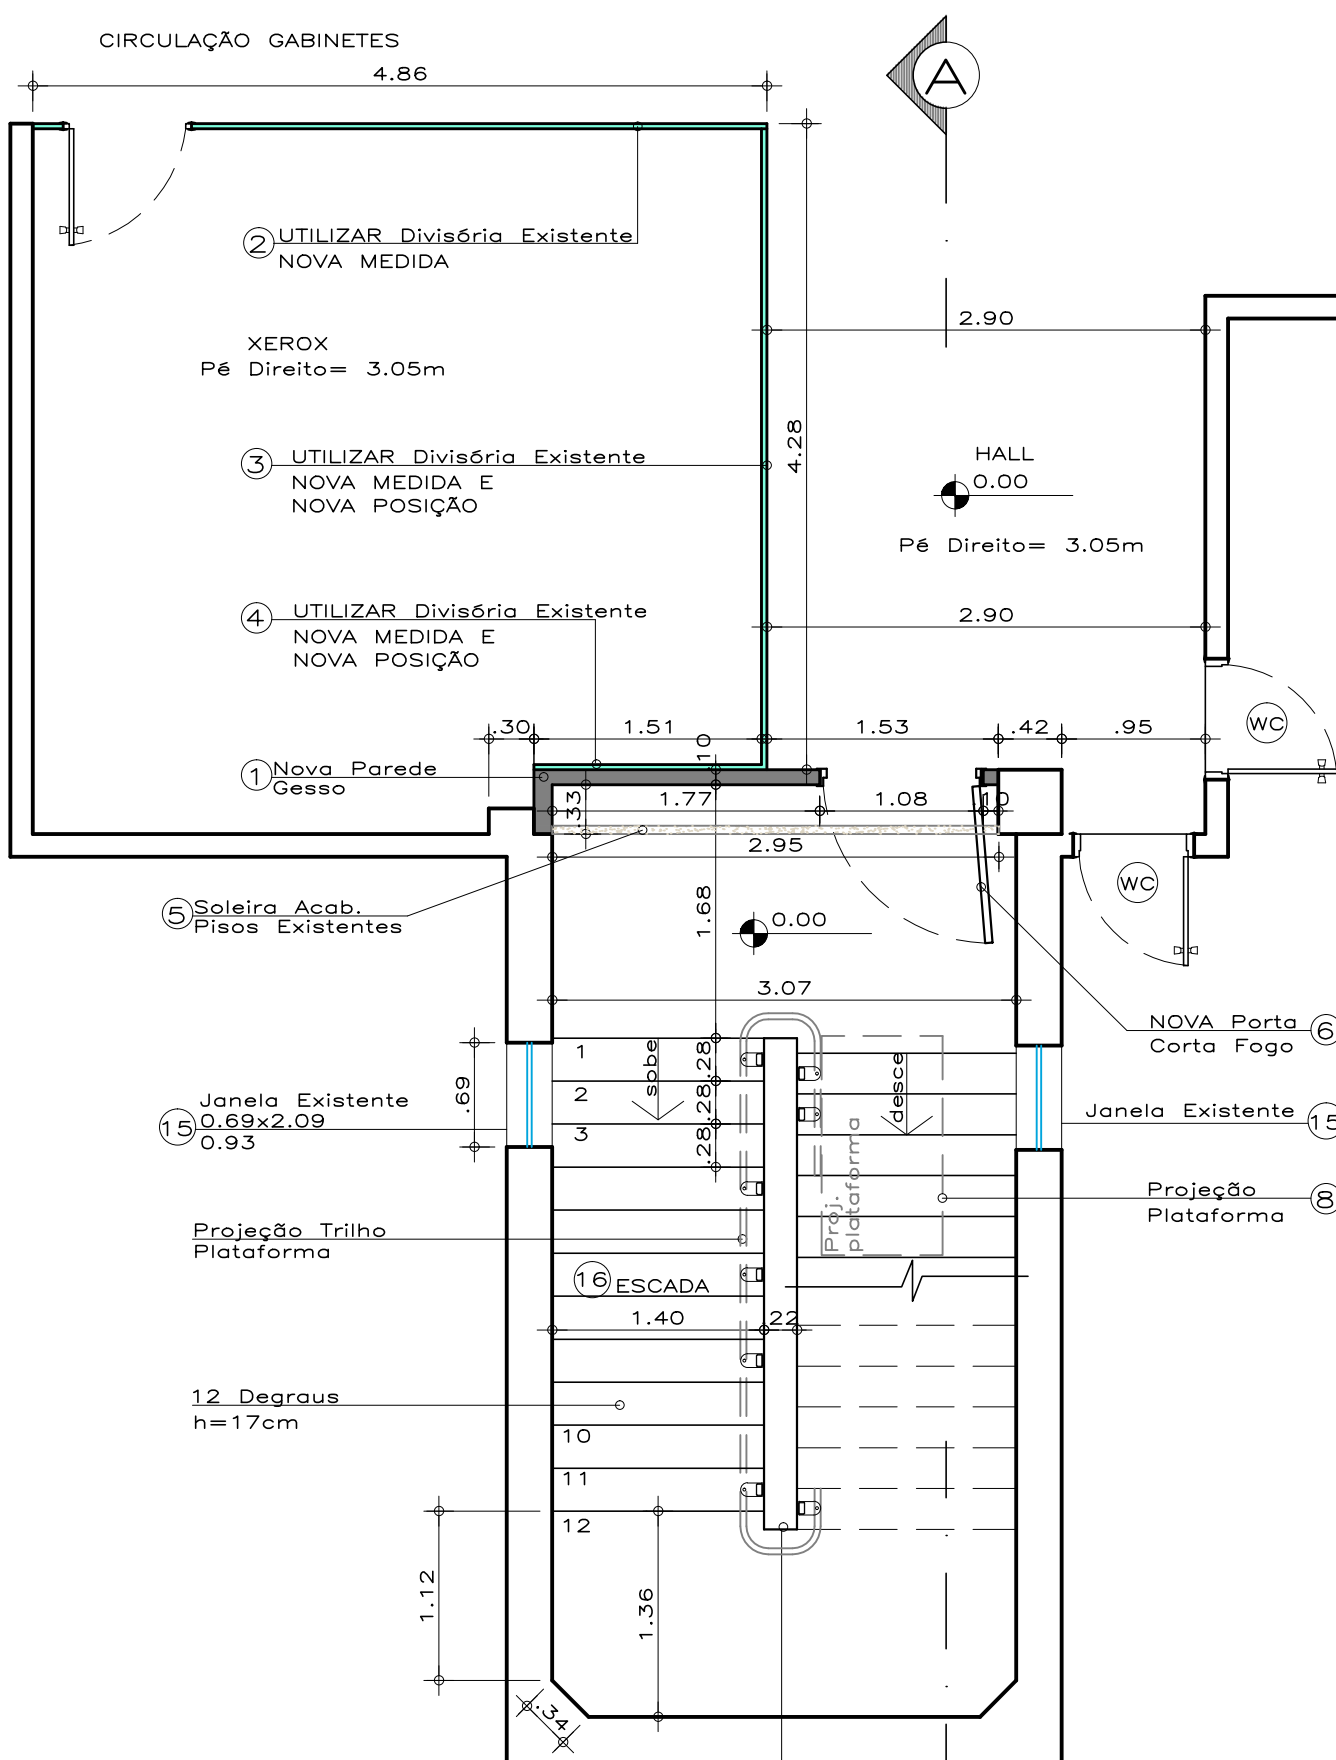

PLANTA ESCADA 3º ANDAR
A CONSTRUIR

OBS.: -CONFIRMAR MEDIDAS NO LOCAL.
-PREVER LIMPEZA DA ESCADA (RESTAURAR MÁRMORE EXISTENTE)
-UTILIZAR DIVISÓRIAS EXISTENTES

LEGENDA ITENS	
①	Parede Drywall Resistente ao Fogo - Dimensões: 3.50 metros lineares h=3.05m
②	Divisória existente - 5.30m deixar com 4.86m - manter posição
③	Divisória existente - 4.70m deixar com 4.24m - mudar posição
④	Divisória existente - 1.99m deixar com 1.51m - mudar posição
⑤	Soleira Mármore Branco Espirito Santo Especial 3.00m
⑥	Porta Corta Fogo nbr 11742 - classe p-60 - Dimensões LxA: Folha da Porta= 0.99x2.10m - Vão Alvenaria=1.08x2.18m Vão Luz= 0.90x2.08m - Passagem Cadeira de Rodas
⑦	Fita Antiderrapante Preta-Degraus da Escada e Rampa- 40m lineares
⑧	Plataforma Elevatória de Escada - Acesso Cadeirante 4º Andar

LEGENDA:	
	A DEMOLIR
	PILAR EXISTENTE
	A CONSTRUIR
	EXISTENTE MANTER
	DIVISÓRIA EXISTENTE

PROTEGIDO PELA LEI DE DIREITO AUTURAL N° 5988 DE 14/12/1973	
CLIENTE	CAMARA DE VEREADORES DE PIRACICABA
OBRA	PRÉDIO ANEXO REFORMA HALL DO 3º E 4º ANDAR
DESENHO	HALL 3º ANDAR - PLANTA A DEMOLIR E A CONSTRUIR
CONSTRUTORA PORTOREAL LTDA. Rua Visconde do Rio Branco, 1509 - Bairro Alto PIRACICABA - CEP 13419-115 e-mail: construtoraportoreal@terra.com.br	
ENG. CIVIL JOSÉ ROBERTO AUGUSTI	
FL.	01
ESCALA	1:50
DATA	10/09/2015