



VISTA "JANELA" ACESSO MANUTENÇÃO

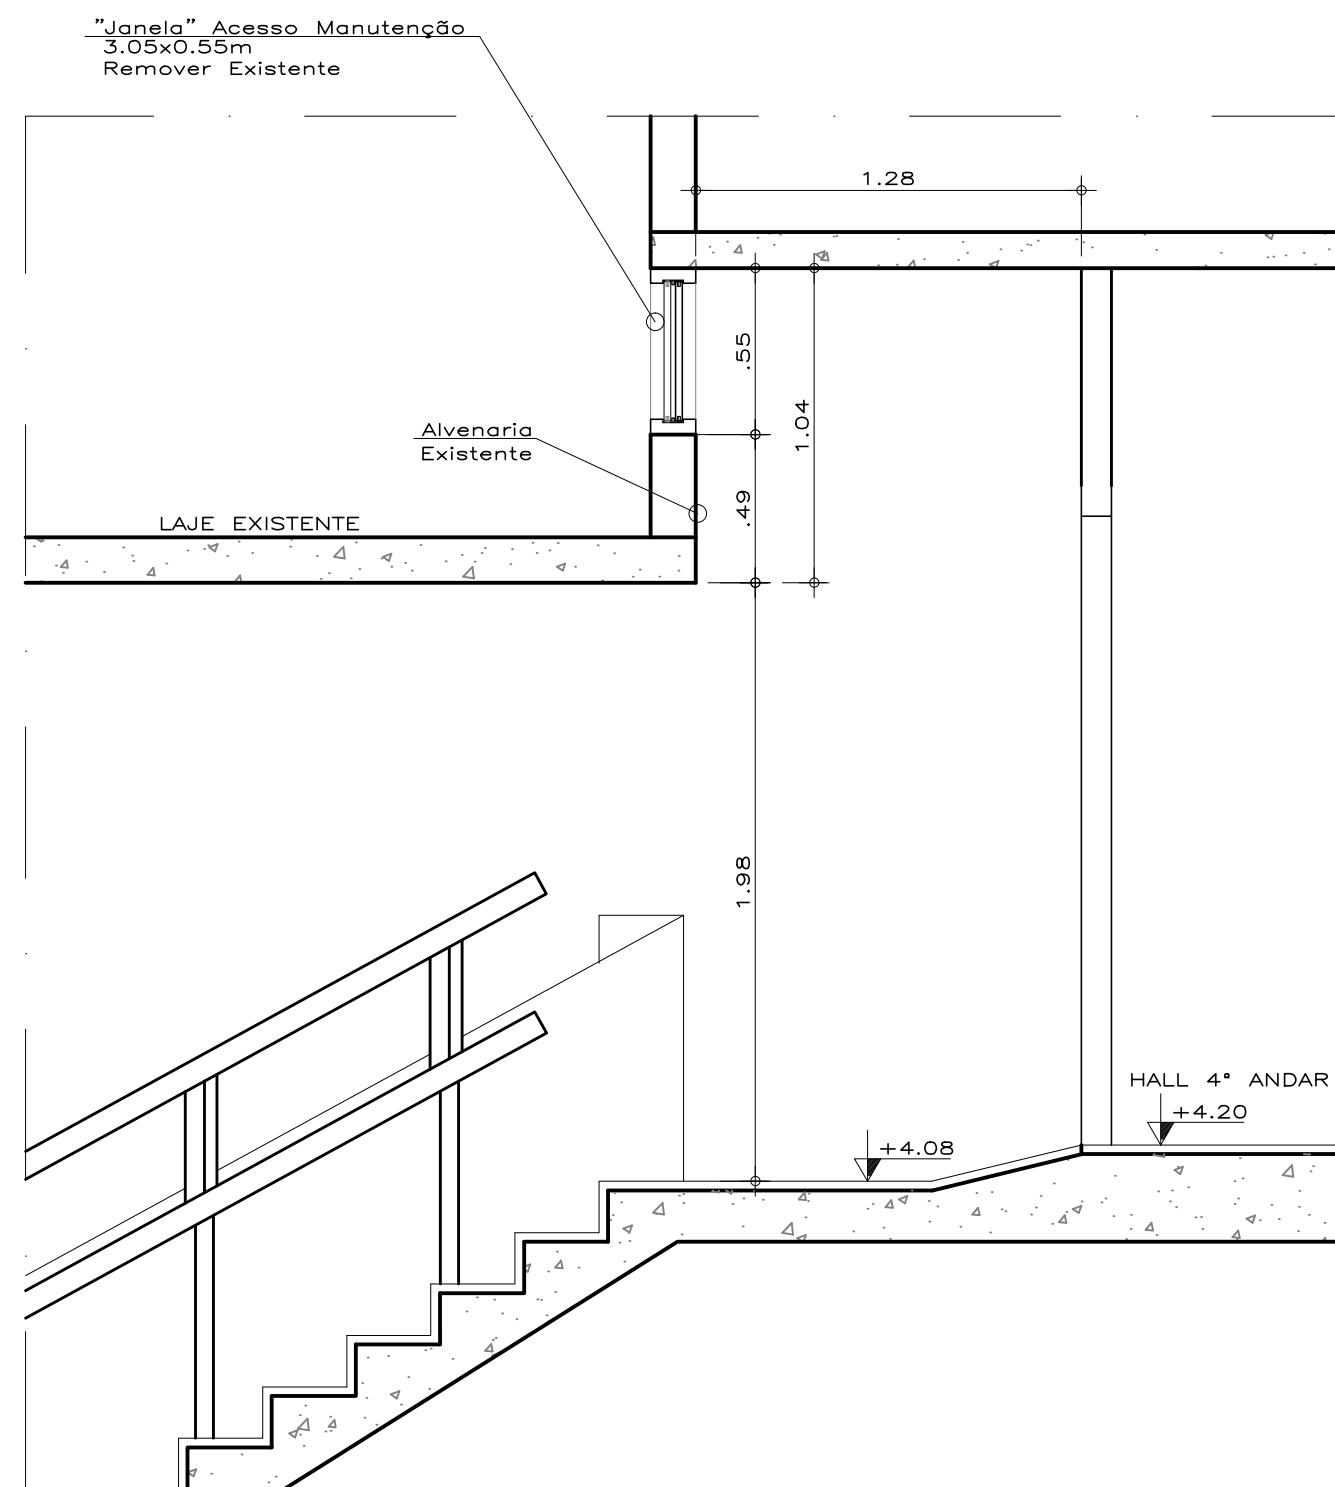

CORTE AA - JANELA

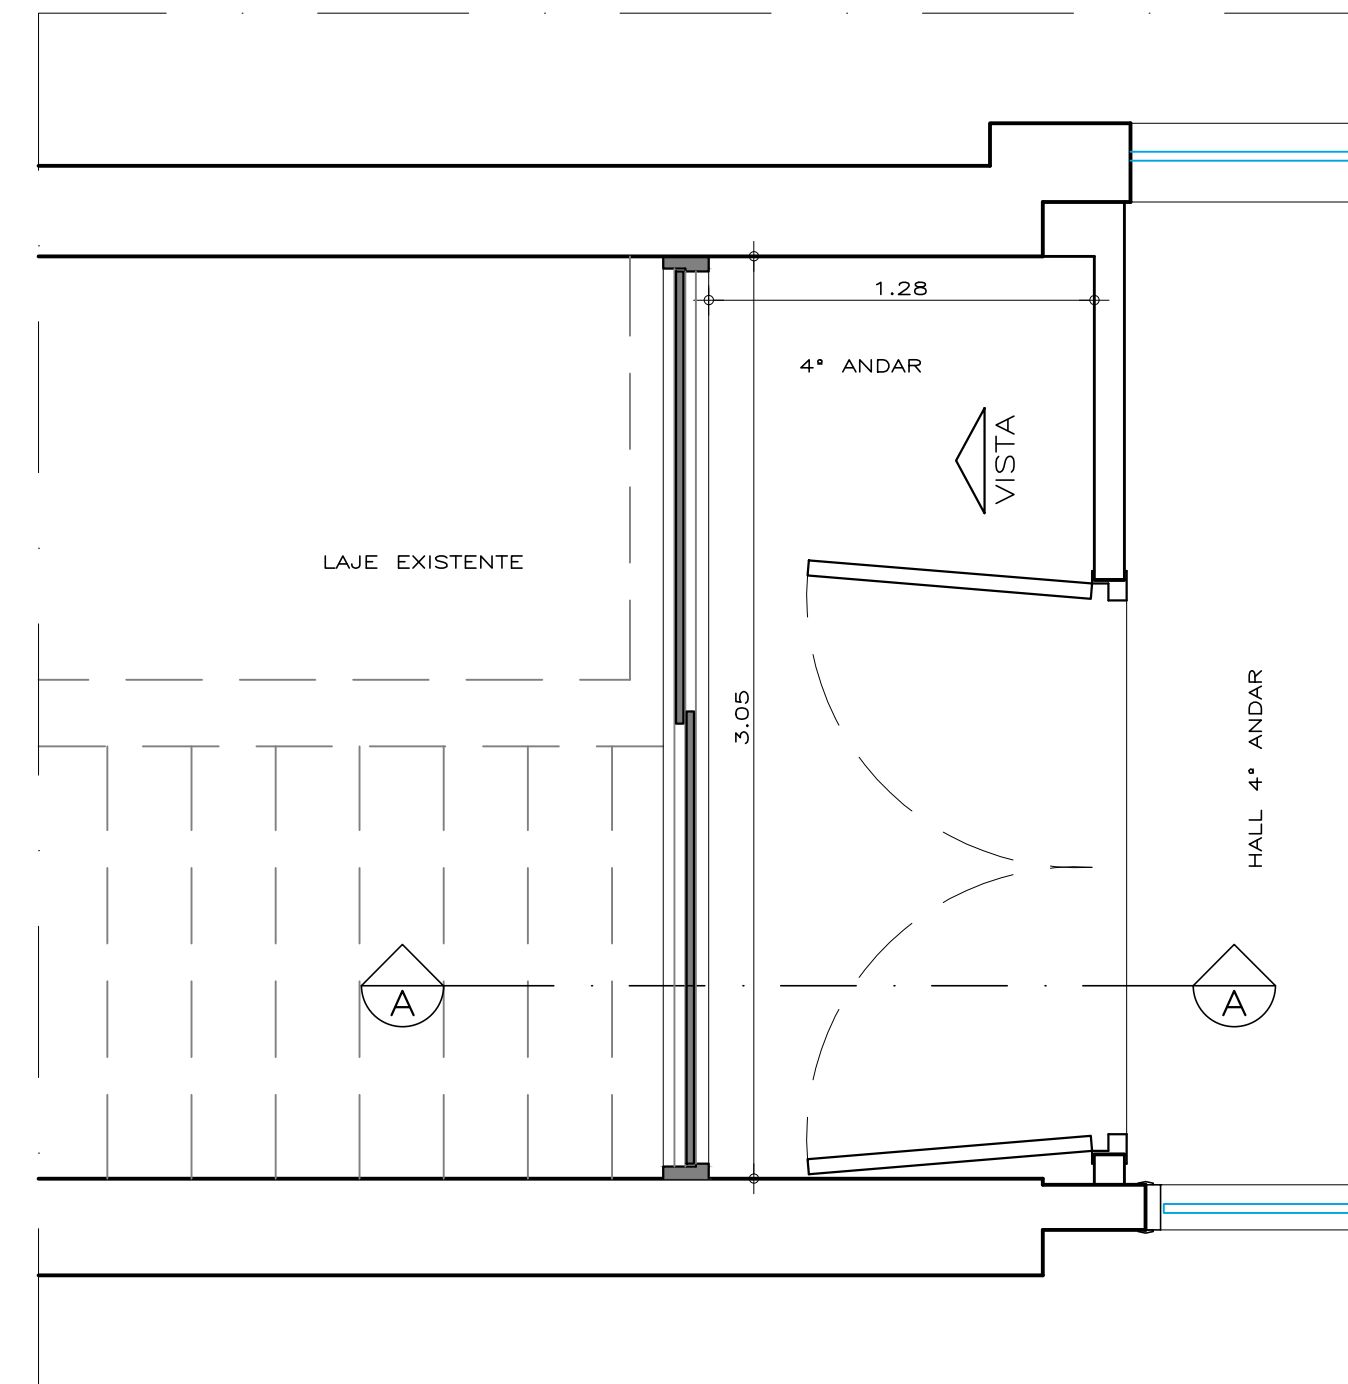

PLANTA JANELA

DETALHE ITEM 12, DA LEGENDA GERAL DE ITENS.
— "Janela" Acesso Manutenção 3.05x0.55m — Veneziana Alumínio
2 folhas Correr — ALUMINIO Branca (Remover Janela Existente)

PROTEGIDO PELA LEI DE DIREITO AUTORAL Nº 5988 DE 14/12/1973	
CLIENTE	CAMARA DE VEREADORES DE PIRACICABA
OBRA	PRÉDIO ANEXO REFORMA HALL DO 3º E 4º ANDAR
DESENHO	PLANTA HALL 4º ANDAR - DETALHE "JANELA" ACESSO MANUTENÇÃO
CONSTRUTORA PORTOREAL LTDA. Rua Visconde do Rio Branco, 1509 - Bairro Alto PIRACICABA - CEP 13419-115 e-mail: construtoraportoreal@terra.com.br ENG. CIVIL JOSÉ ROBERTO AUGUSTI	
FL.	05
ESCALA	1:25
DATA	10/09/2015