


SANITARIO MASCULINO

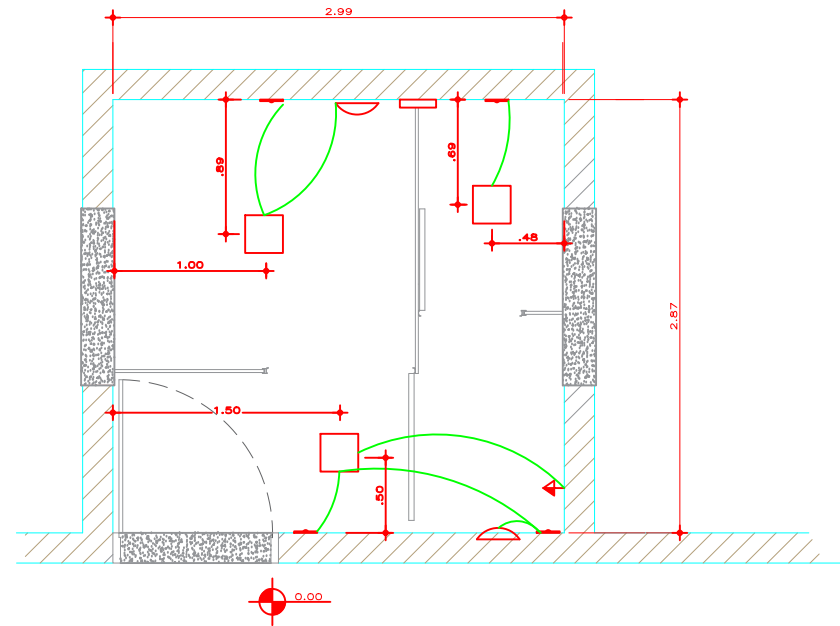

SANITARIO FEMININO

LEGENDA

- Sensor de movimento 2x4" bivolt - modelo Q18
- Luminaria tipo embutir quadrada 21,5 x 21,5 em LED 18 w bivolt - temp. 6000K - cor branca
- Luminária Led Para Espelho Banheiro Bivolt 40 Cms Bco Frio temp. 6000K - cor branca
- Tomada padrão altura média h=1,20 m
- Bloco de iluminação autonemo tipo LED

CAMARA VEREADORES DE PIRACICABA

PROJETO EXECUTIVO - REFORMA BANHEIROS SALÃO NOBRE

PLANTA INSTALAÇÕES ELETRICAS

ALEXANDRE PONTES E COSTA
 ENGENHEIRO CIVIL E SEGURANÇA TRABALHO
 CREA 5061027810-ART 28027230200210112
 4asengenharia@gmail.com/(19) 99607-0002



FOLHA

07/08

Revisão : 00

Data: 10/02/2020

Escala : 1:50

Desenho: Alexandre