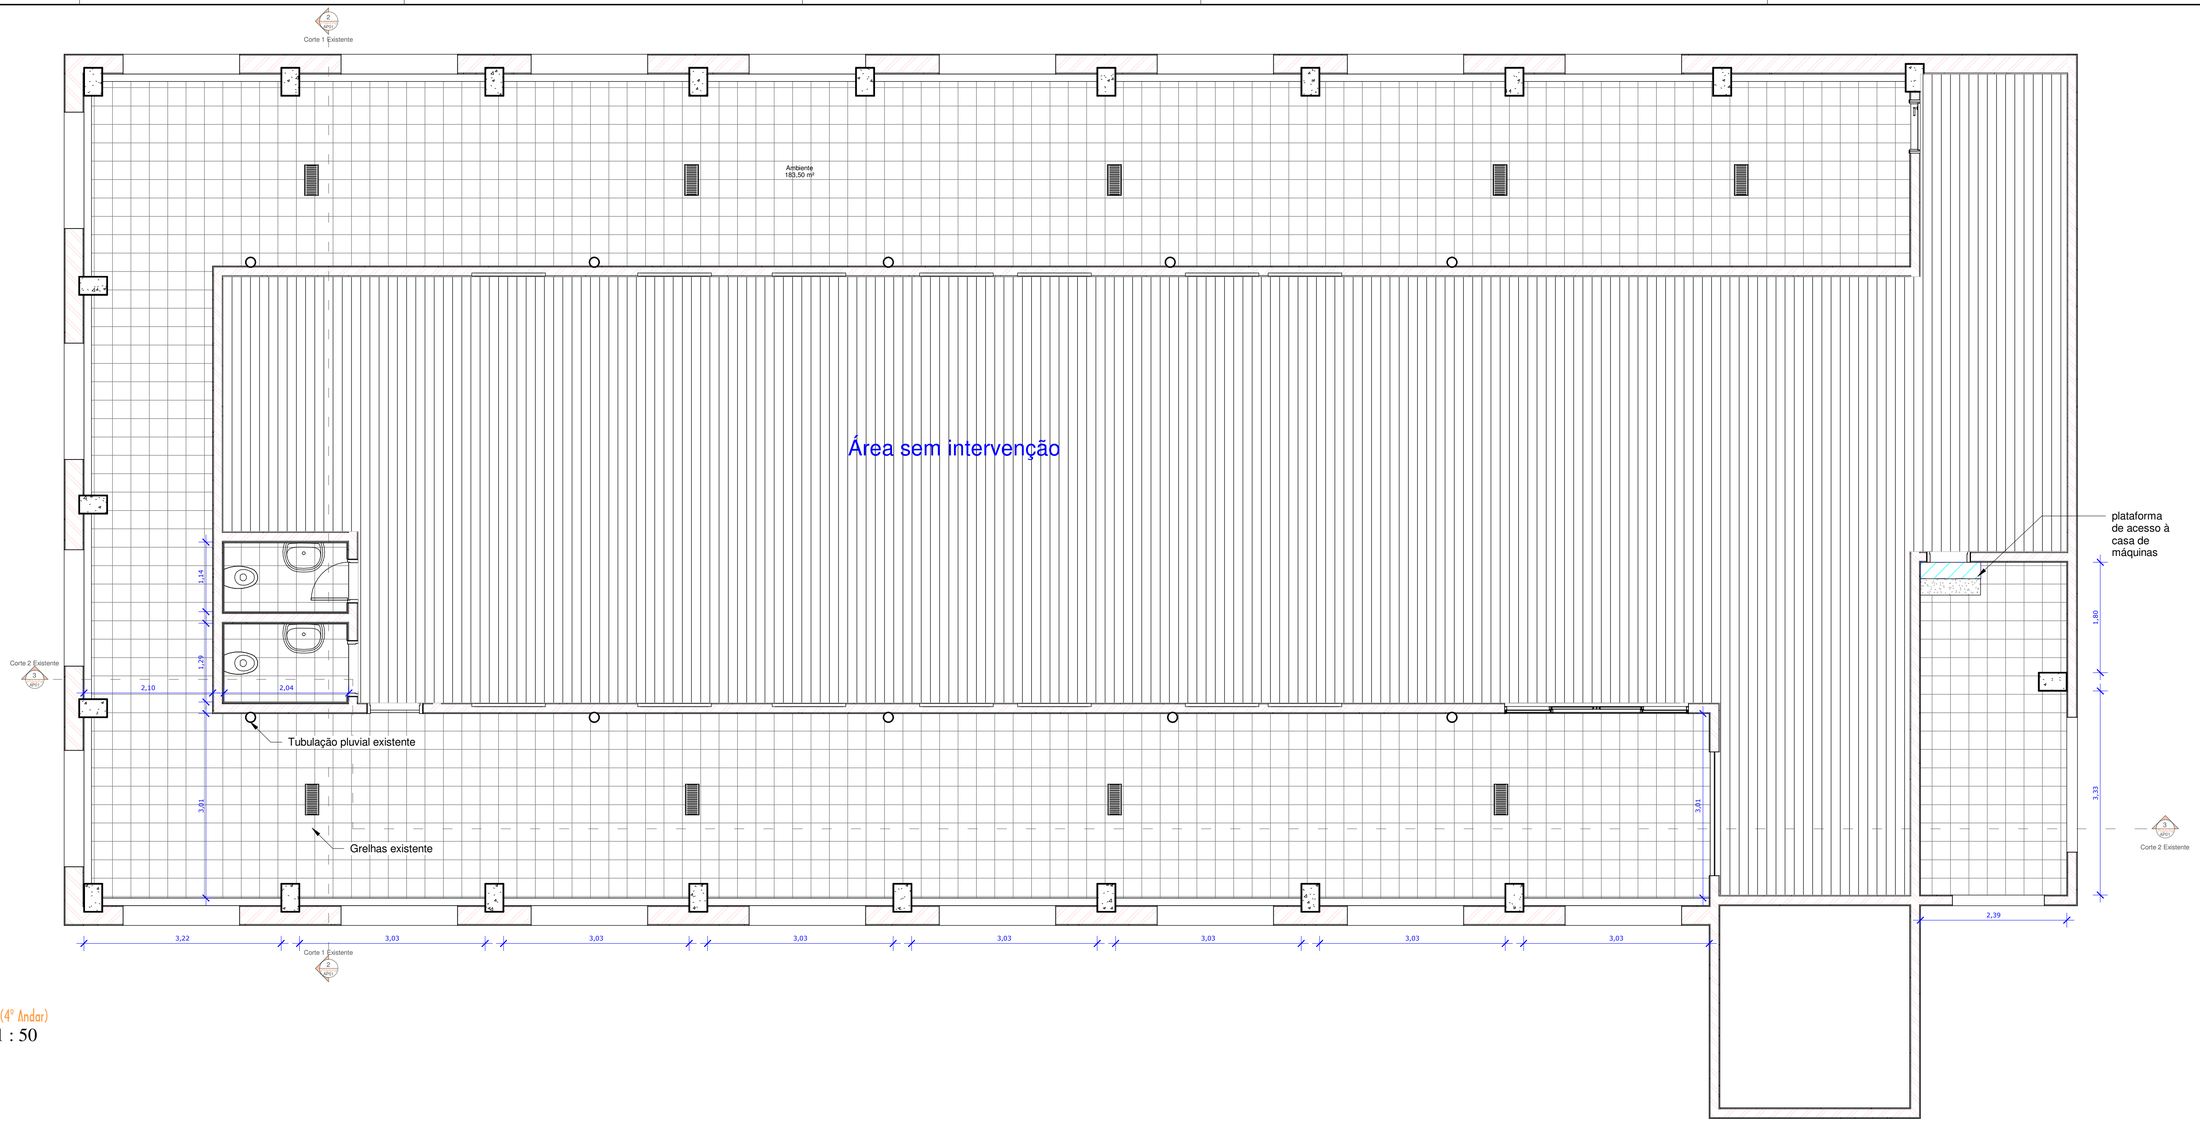

1 4 (4º Andar)
1 : 50

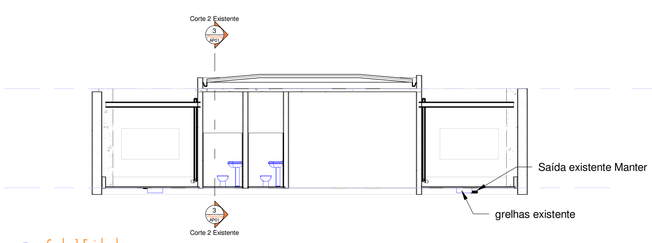

2 Corte 1 Existente
1 : 100

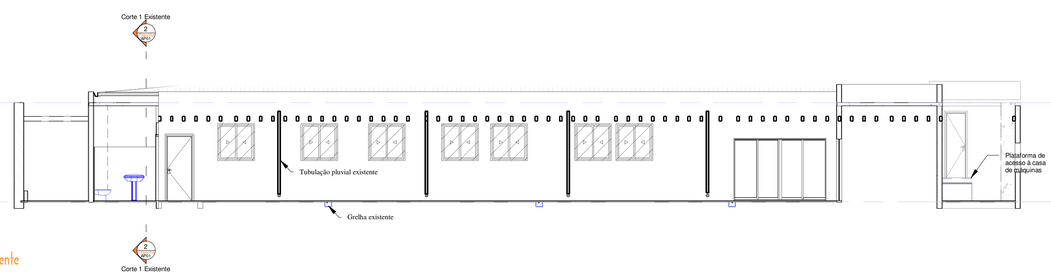

3 Corte 2 Existente
1 : 100

Legenda

- Elementos existentes
- Elementos a demolir
- Elementos a construir

revisões

MM DEMARCHI ARQUITETURA E ENGENHARIA LTDA - ME.
RUA XV DE NOVEMBRO,944, SALA 41. EDIFÍCIO DOMO
TEL (19) 3042-8587
E-MAIL contato@mmdemarchi.com.br

Cliente
Câmara Municipal de Piracicaba

Empreendimento
Reforma do Piso do 4º Andar Prédio Anexo

Endereço
Rua Do Rosário, 833, Centro, Piracicaba - SP

Projeto
Fase Existente Planta-baixa e Cortes

Arquivo	Fase do projeto	Quadro de Áreas (Aproximadas)	
MMD-CMP.PA-ARQ-AP-00	AP	4º Andar	186,00m²
		Cobertura	24,50m²
		Total	201,50m²

Autor	Resp. Técnico	CAU/CREA
Arqº Marcos B. Demarchi	Arqº Marcos B. Demarchi	A142048-8

Escala	Revisão	ART/RRT Autor	Nº da folha	Folha
Como indicado	1	SI10417448I00CT001	AP01 / 06	A1
	Em 01/02/2021 07:05:53	ART/RRT Resp. Tec. SI10417448I00CT001		